




TDP 4 - fietssnelweg - DP7-8

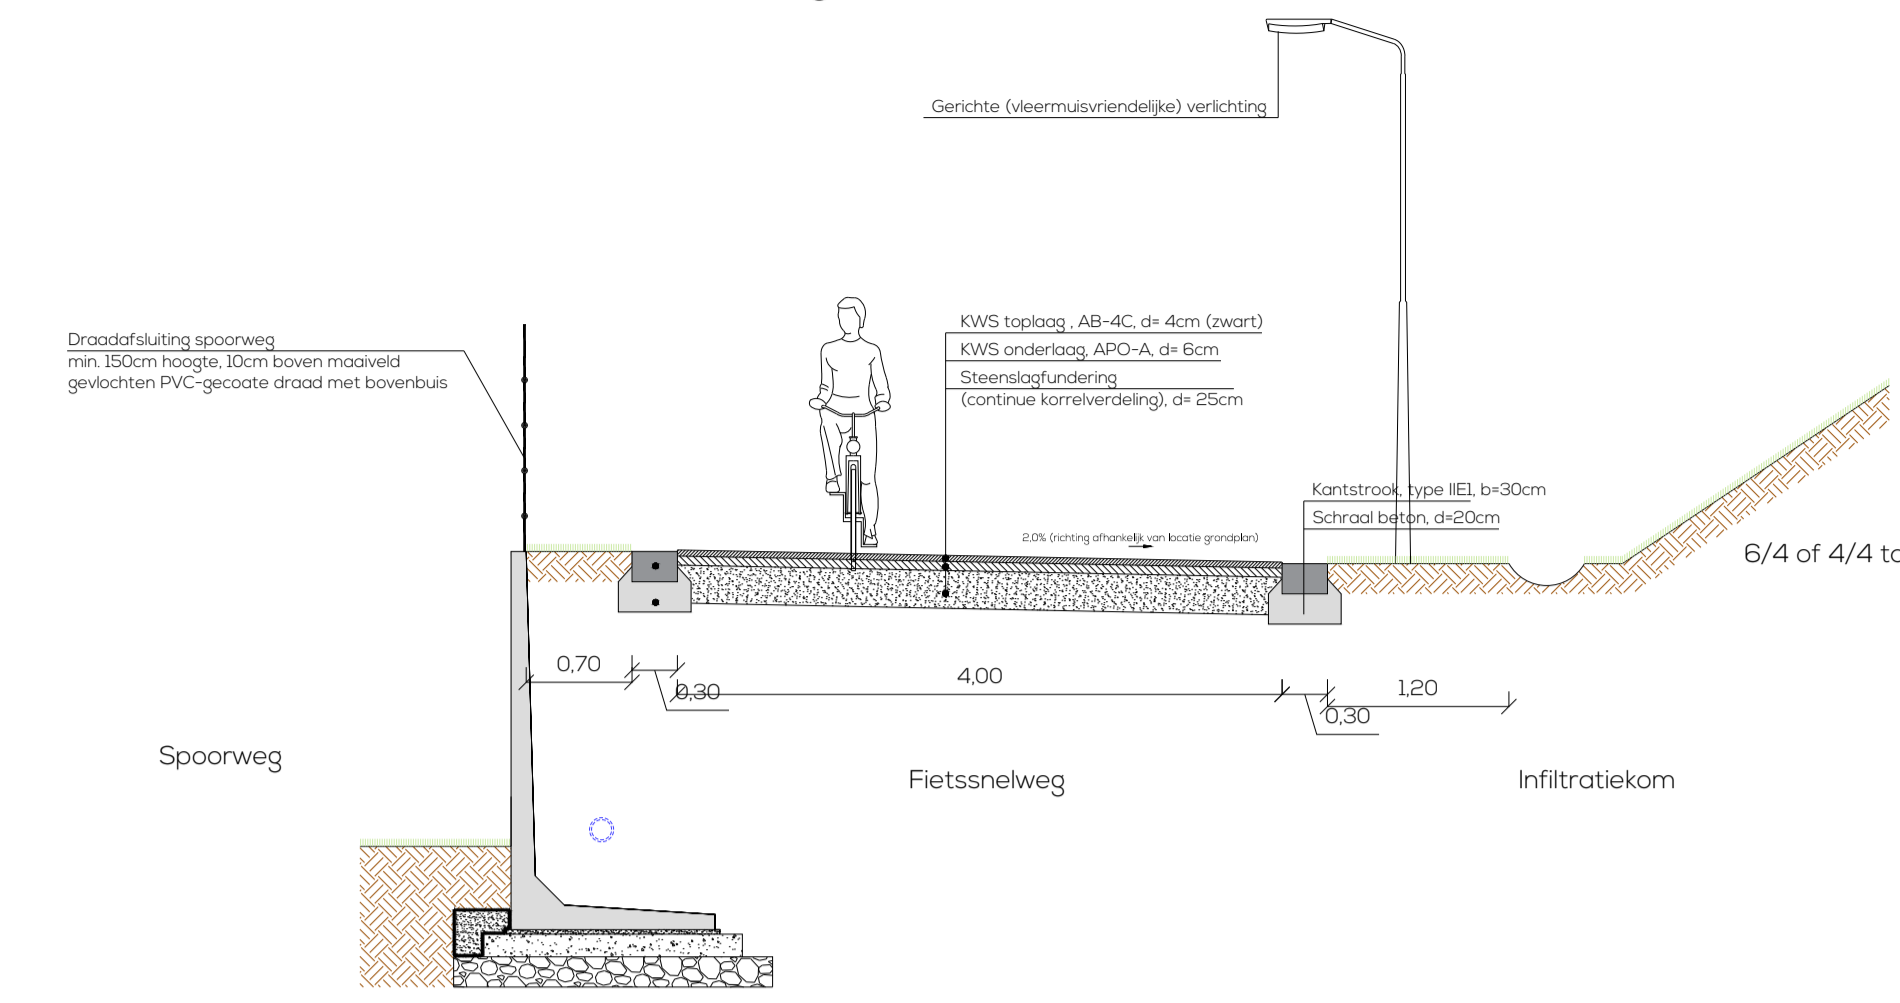


TDP 5 - fietssnelweg - DP8-10

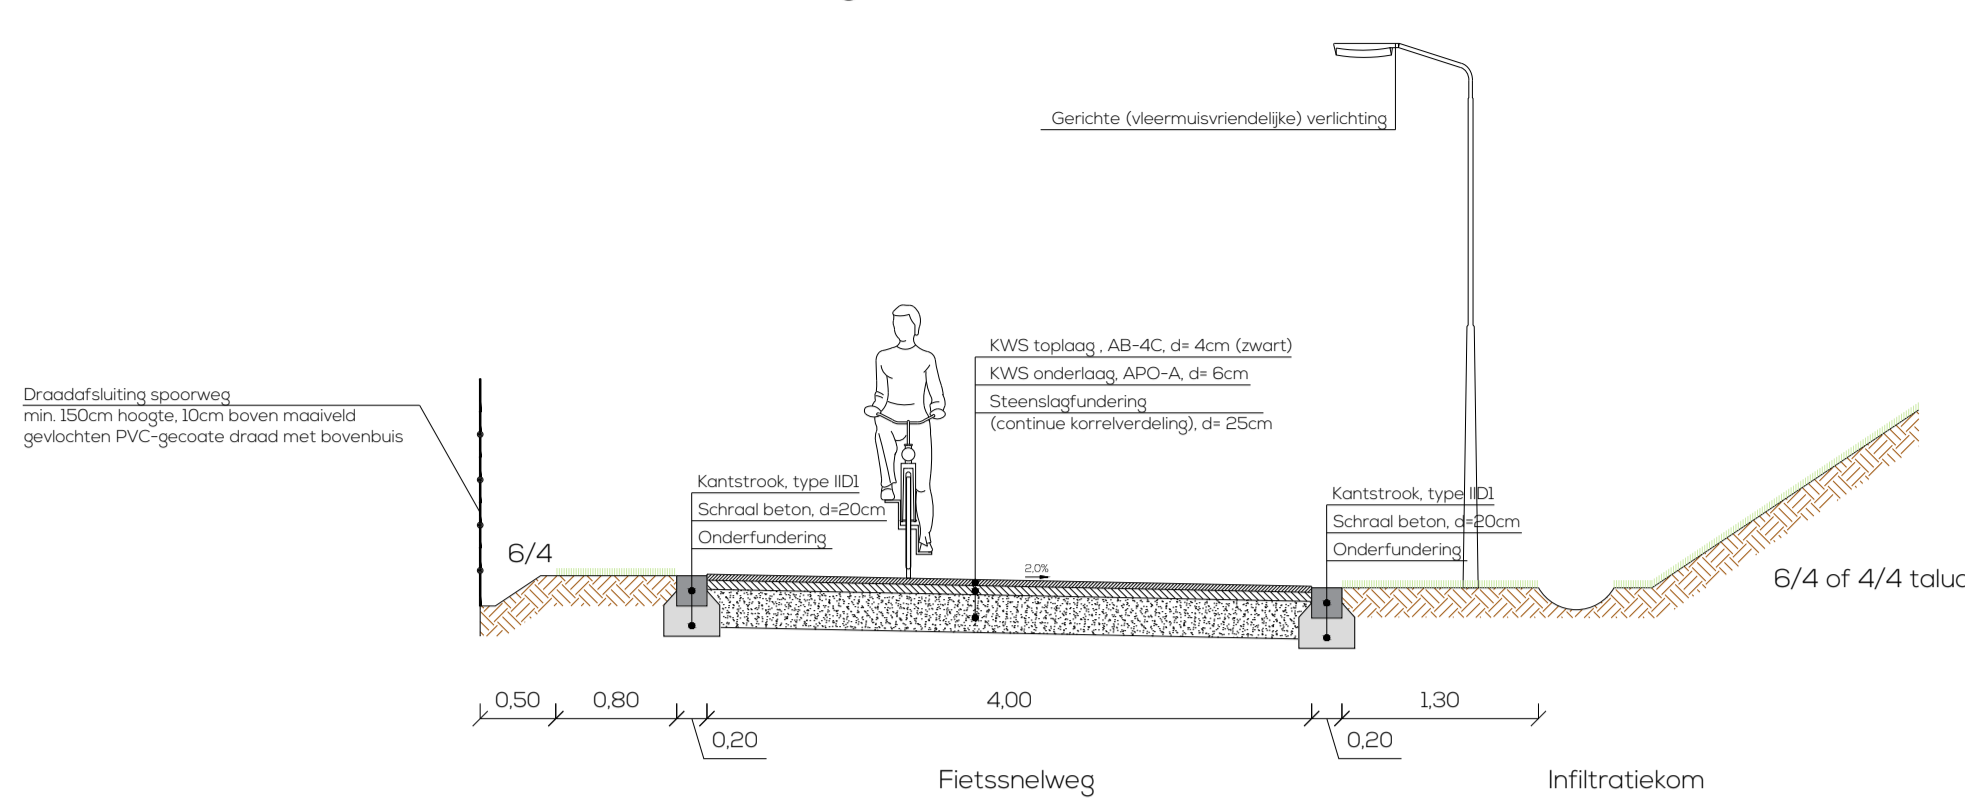


TDP 6 - fietssnelweg - DP10-12

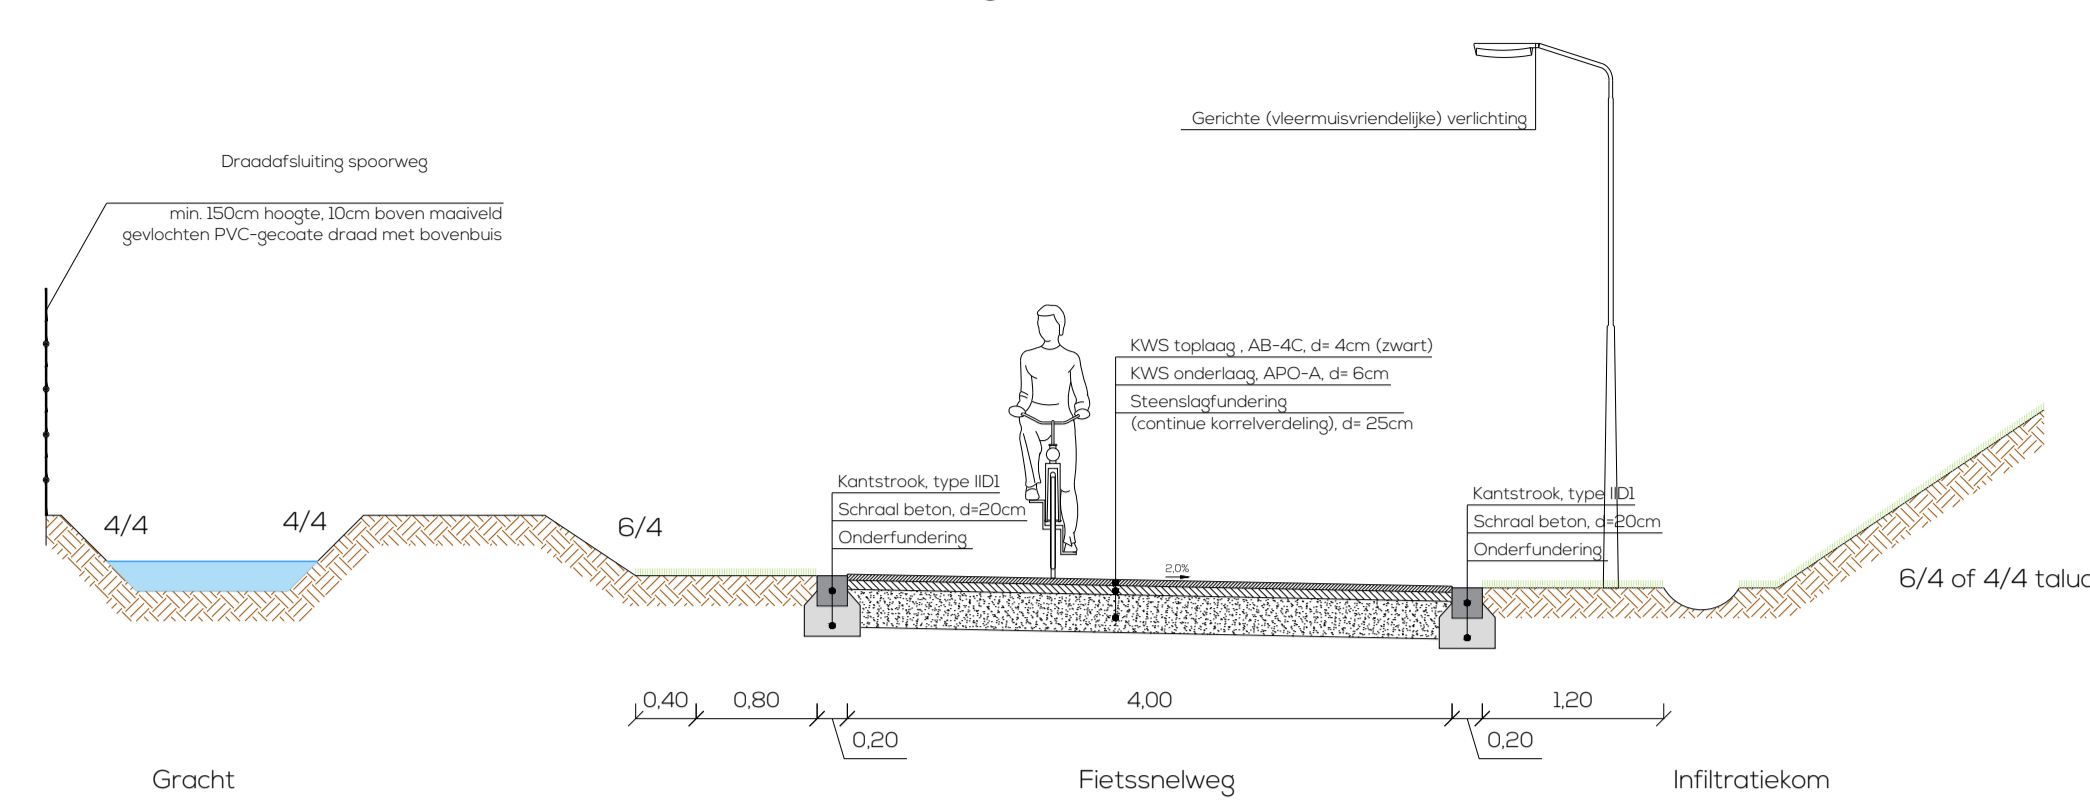


TDP 7 - fietssnelweg - DP15-16

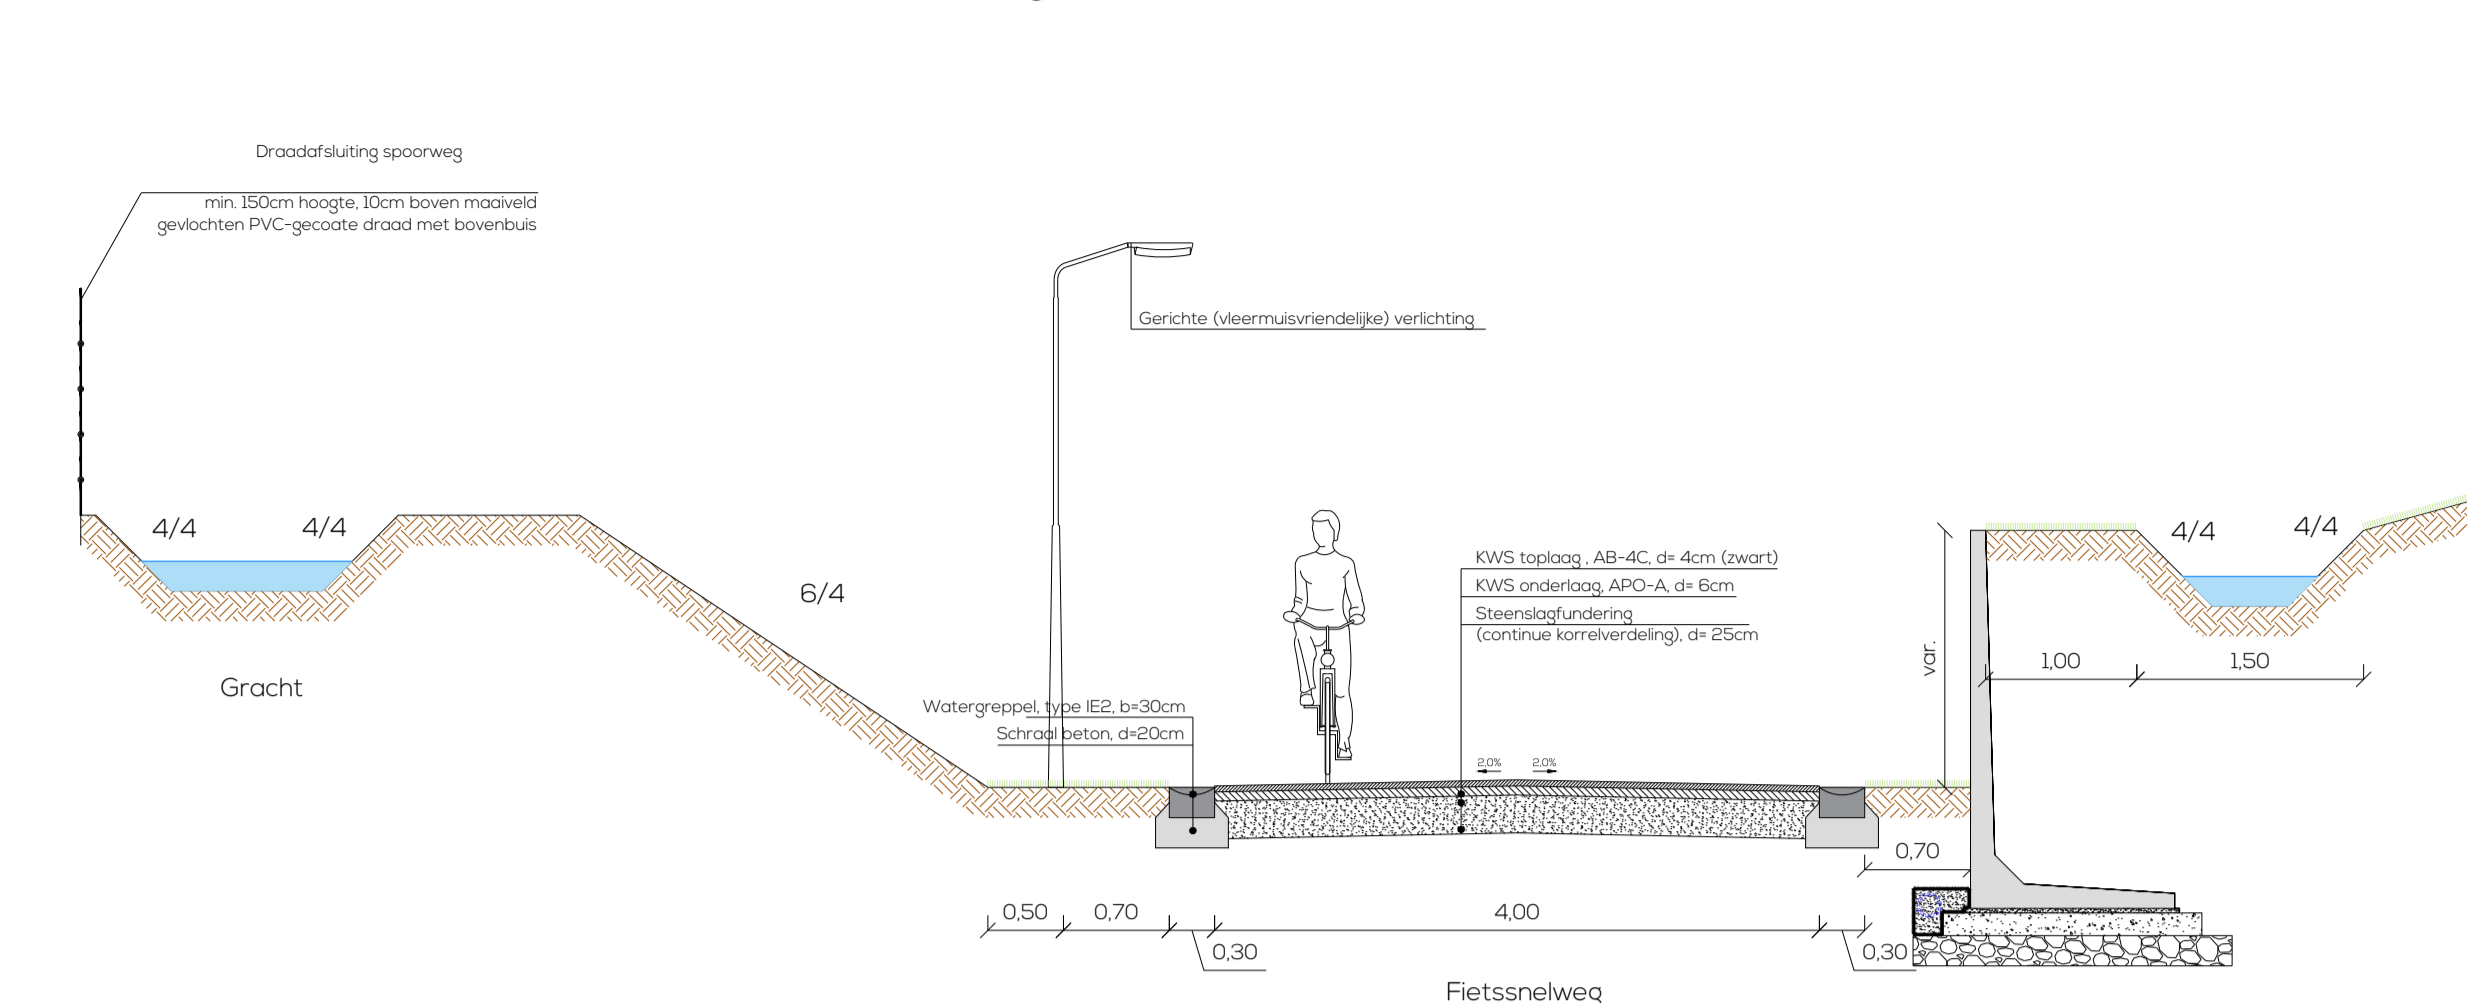


TDP 13 - fietssnelweg - DP30-33

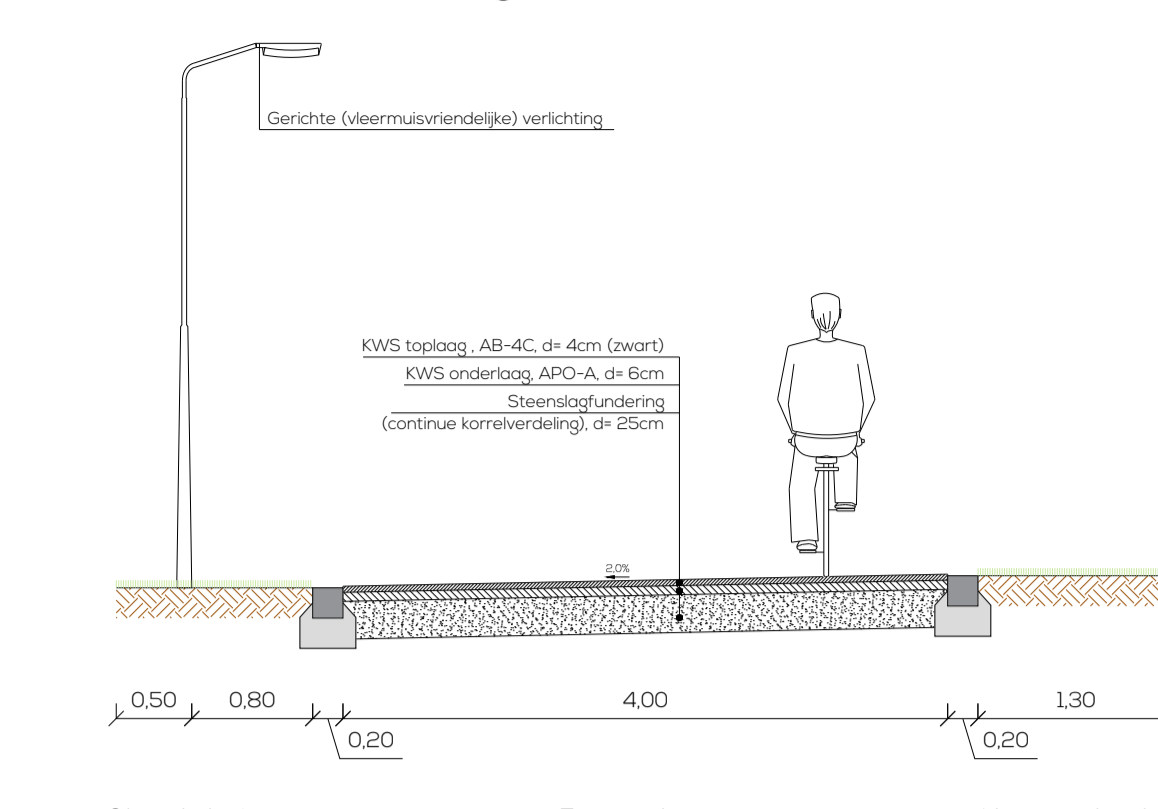


TDP 1 - fietsstraat - DP1-2

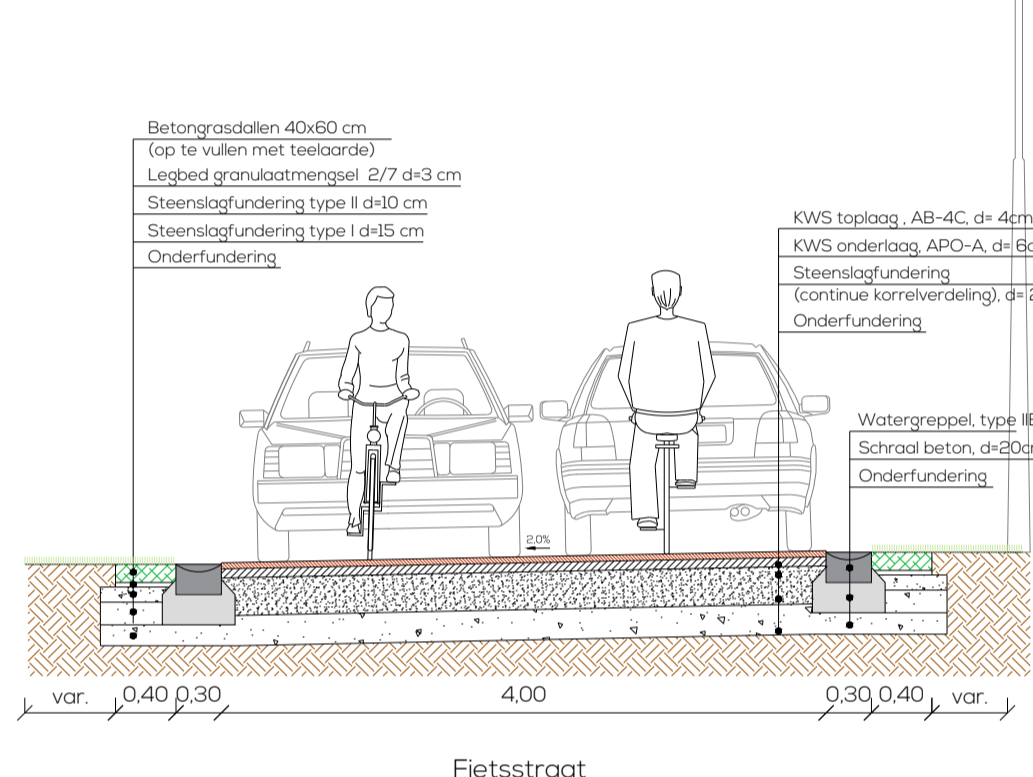


TDP 2 - fietsstraat - DP2-4

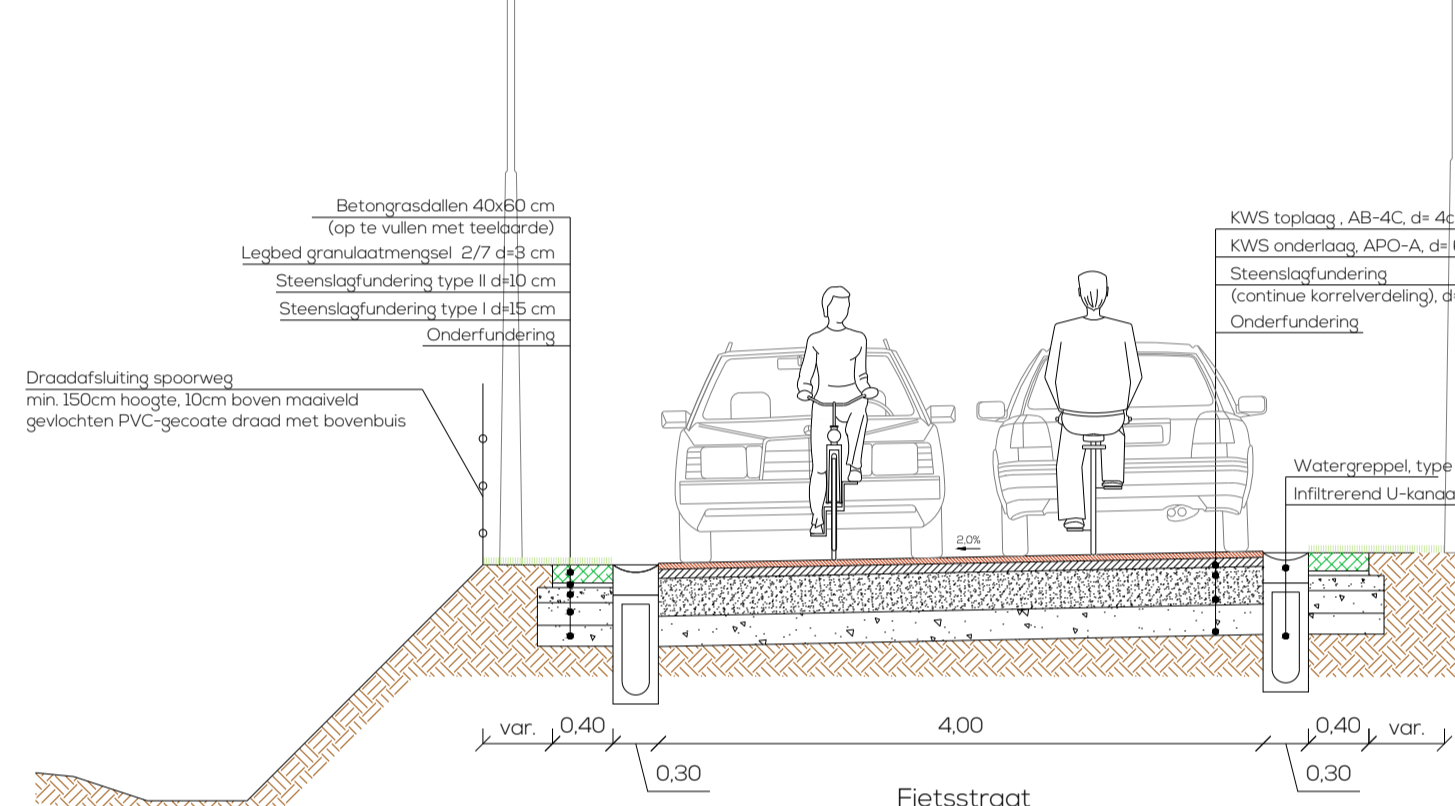


TDP 3 - fietsstraat - DP4-6

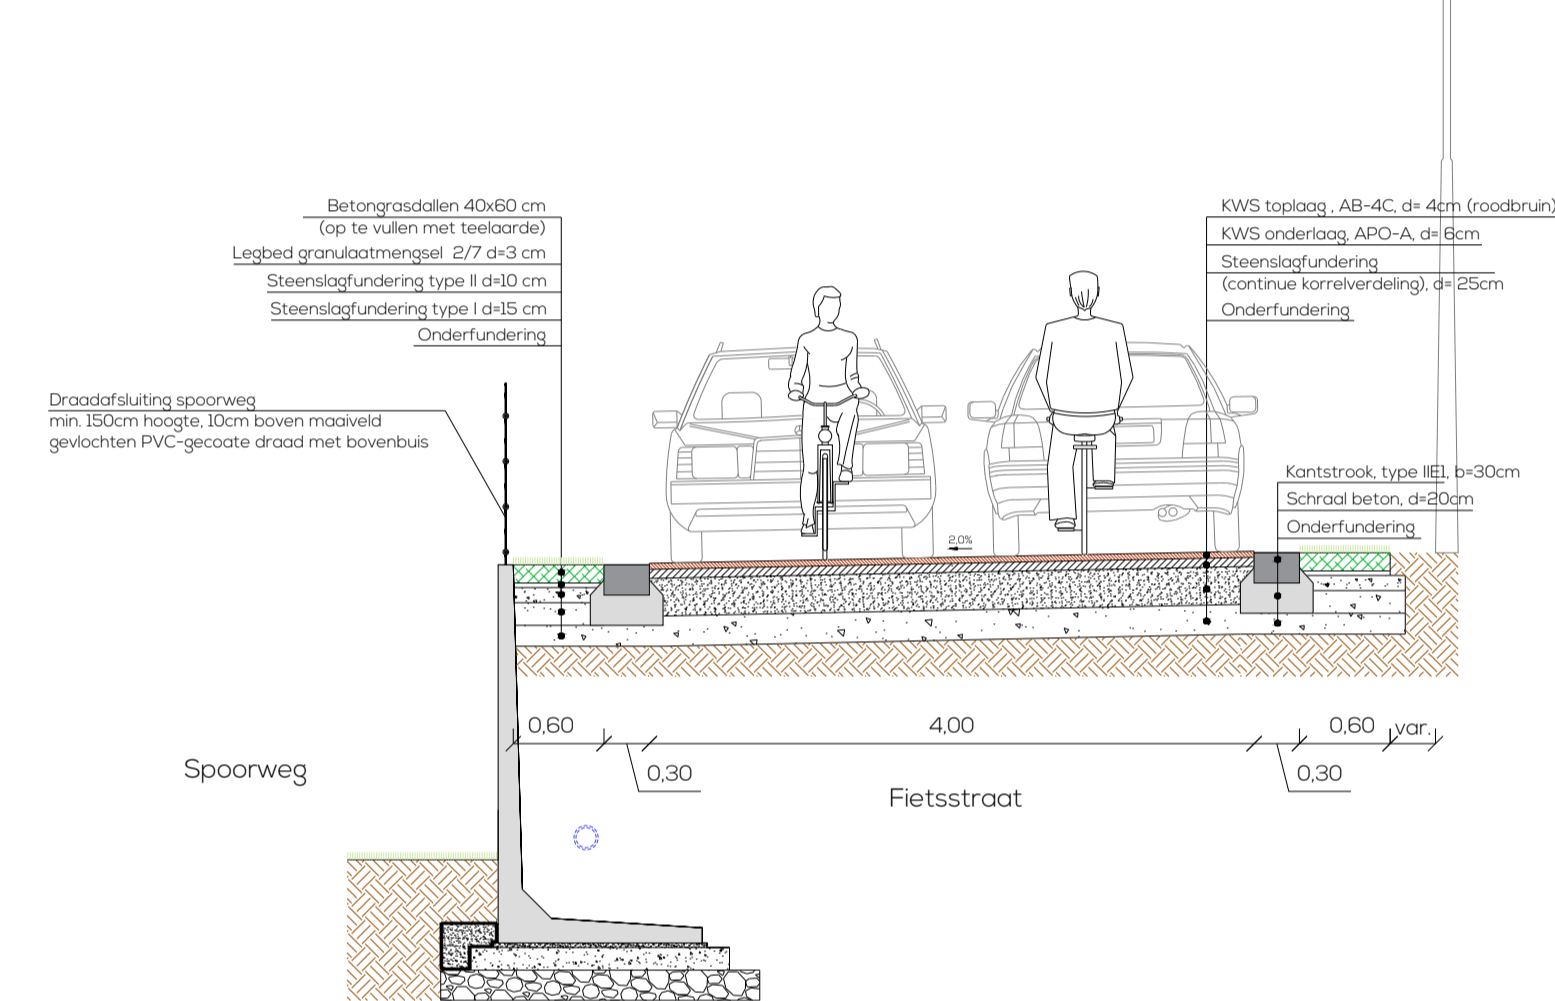


TDP 11 - fietsstraat - DP23-24

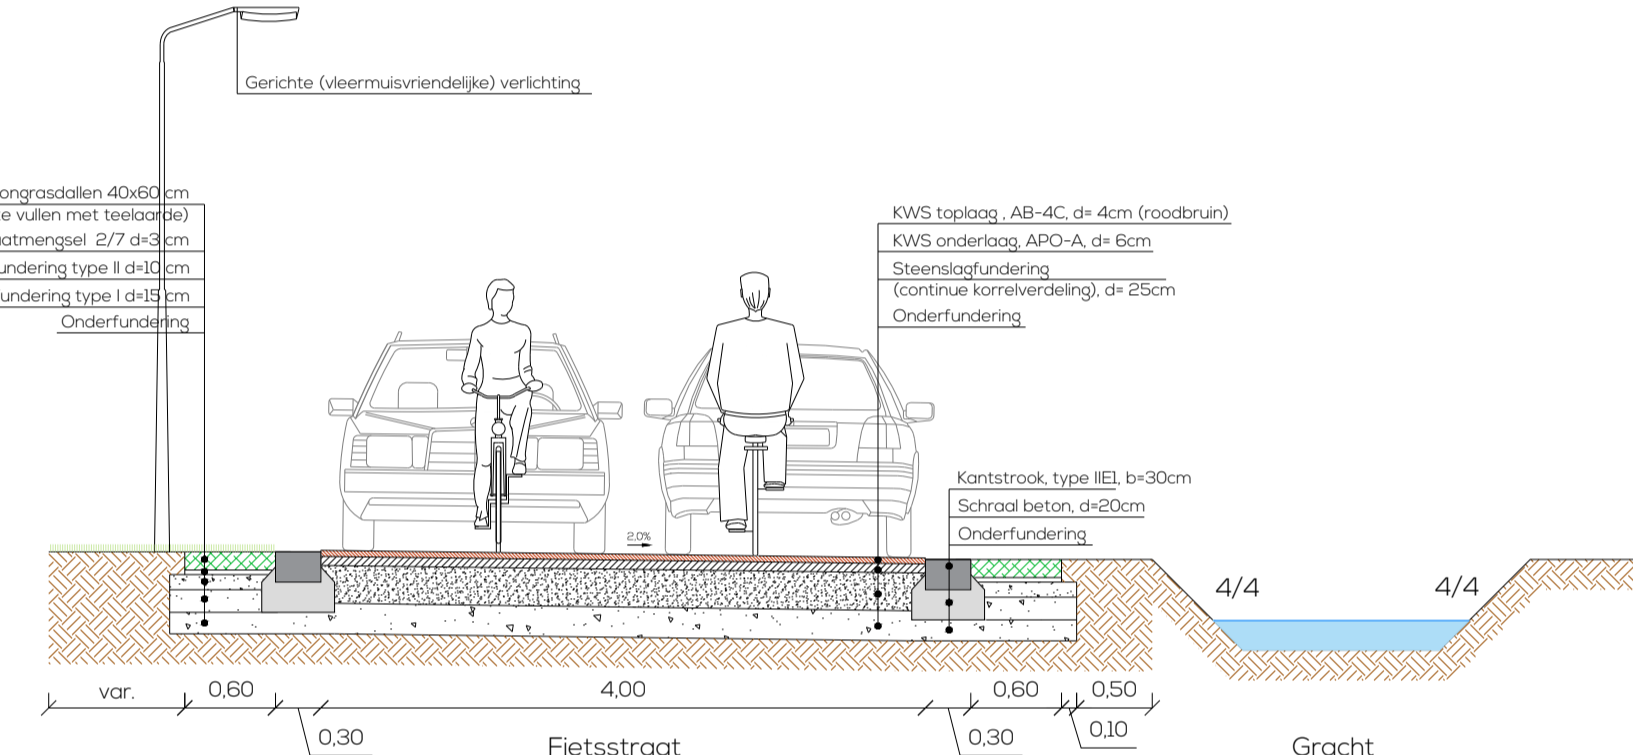


TDP 12 - fietsstraat - DP25-30

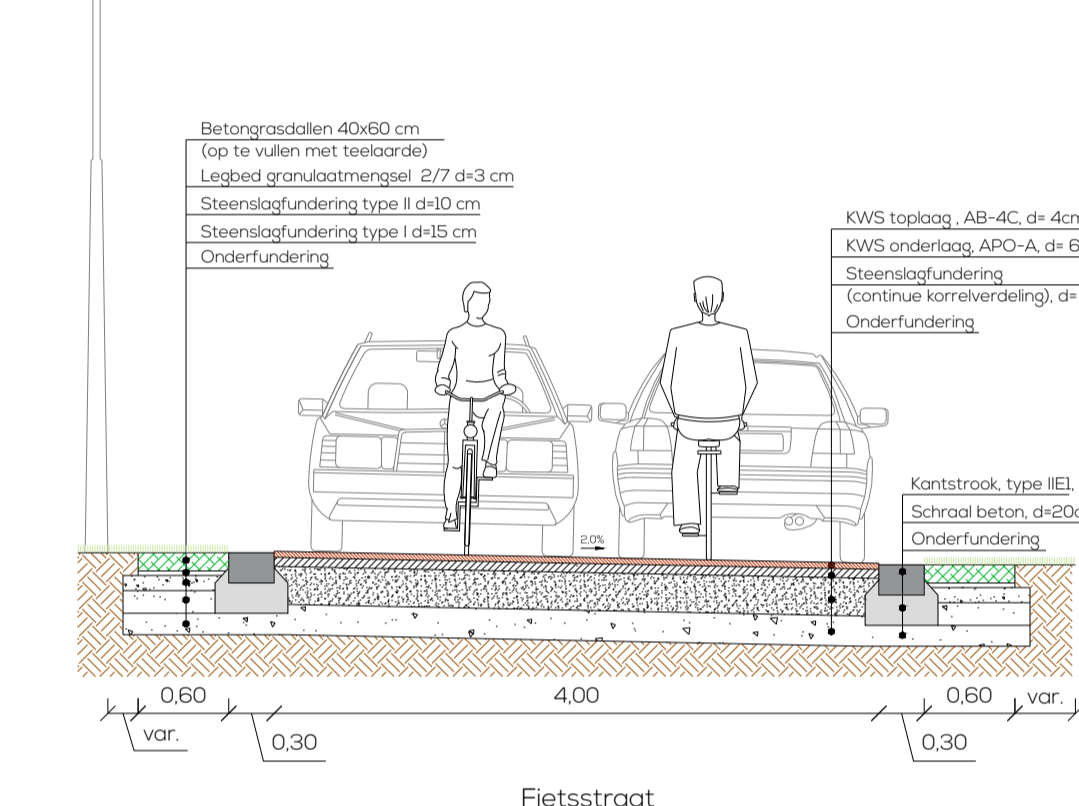


TDP 9 - fietstunnel onder spoorweg - Heirbaan

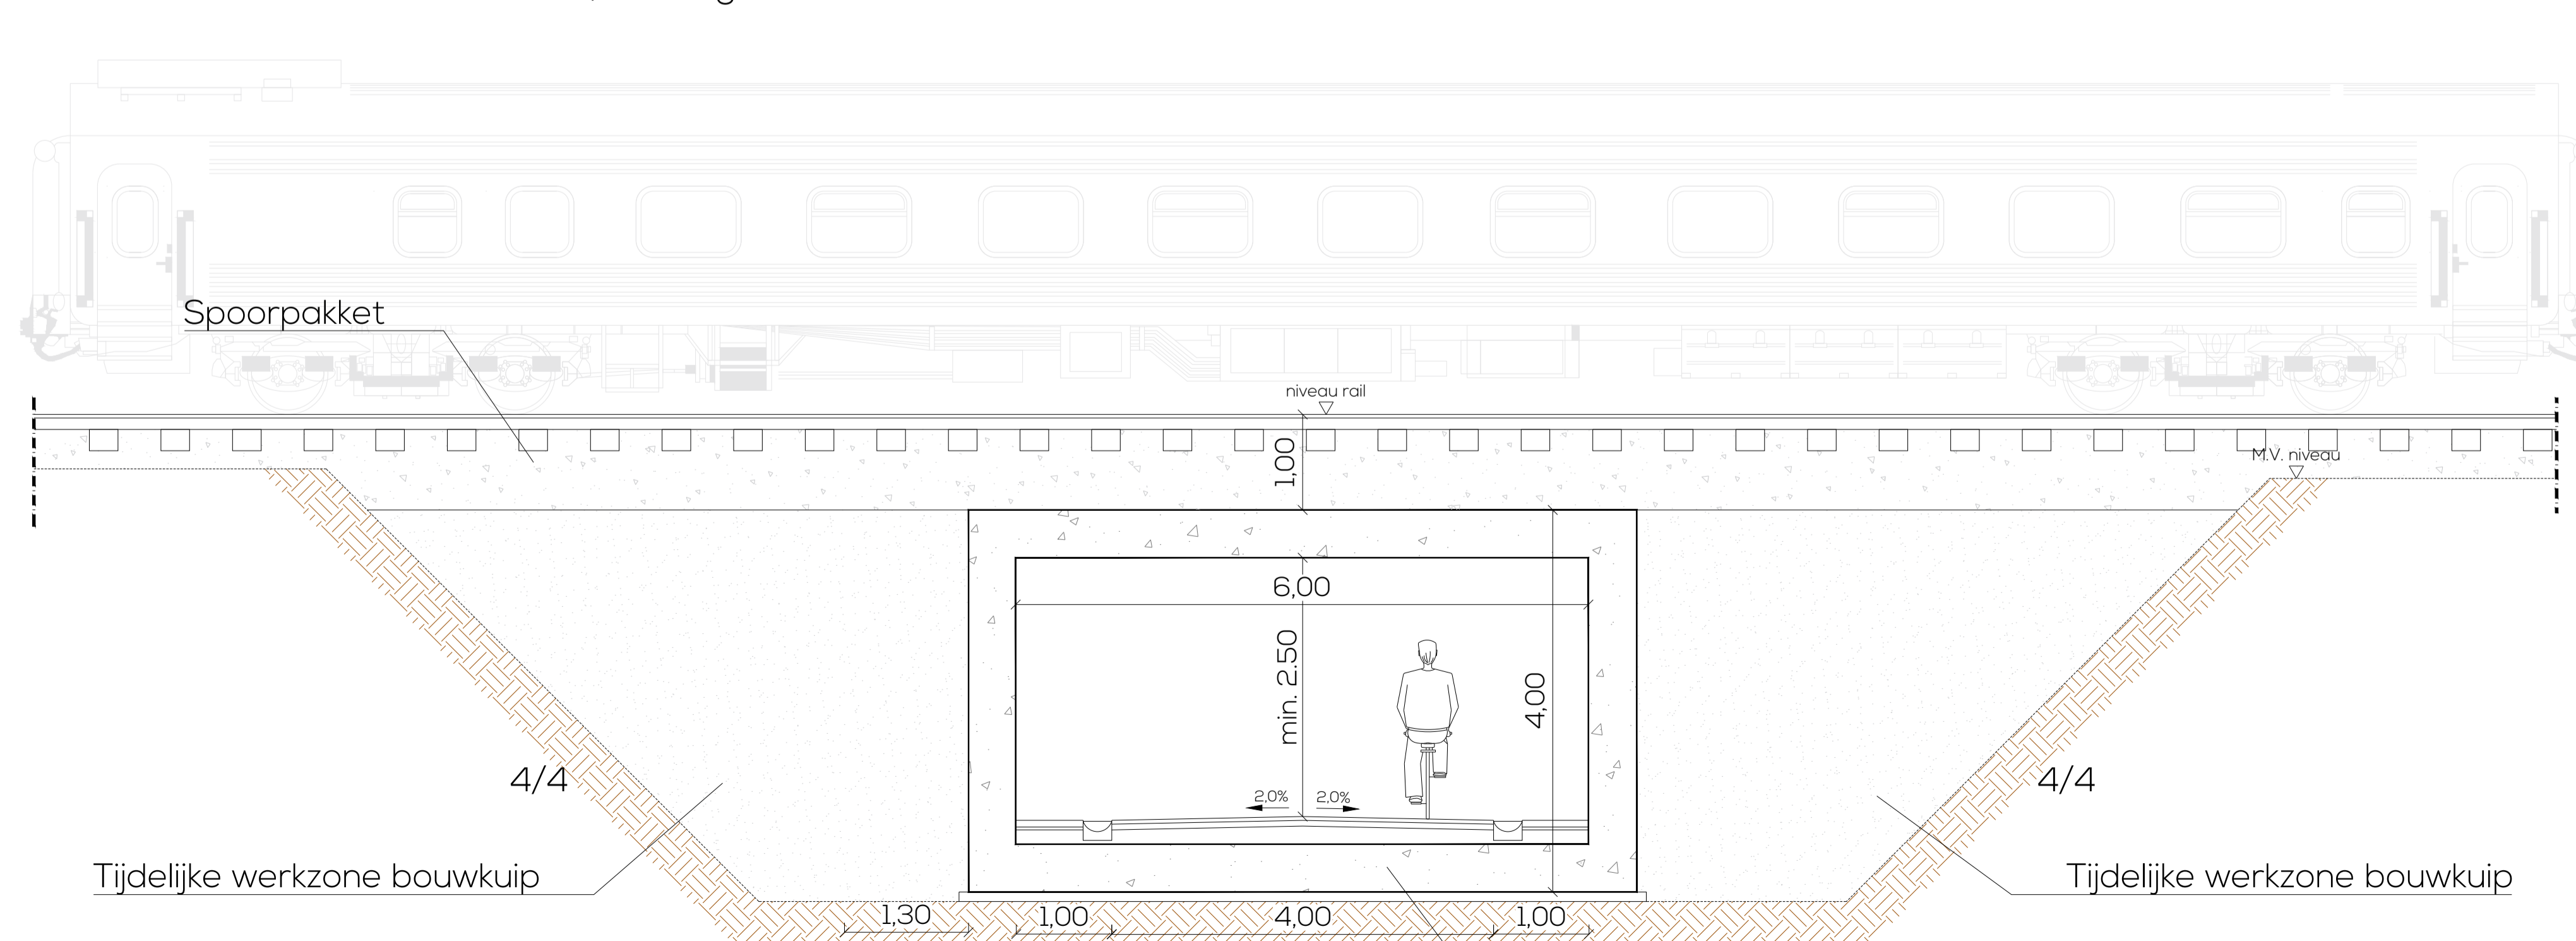

TDP 8 - trage weg richting Valleilaan - DP13-17

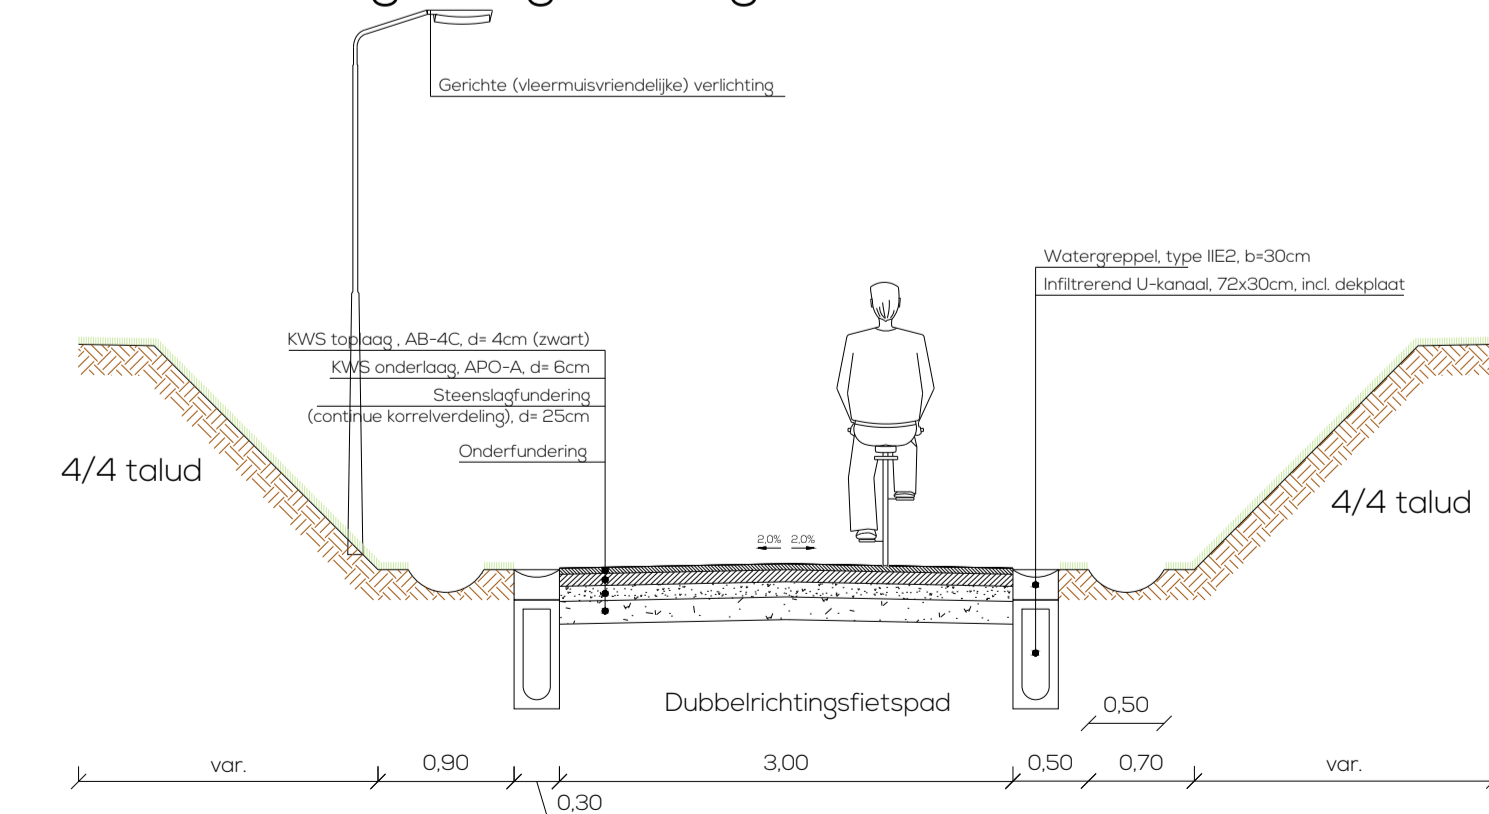

TDP 10 - fietssnelweg - DP20-22

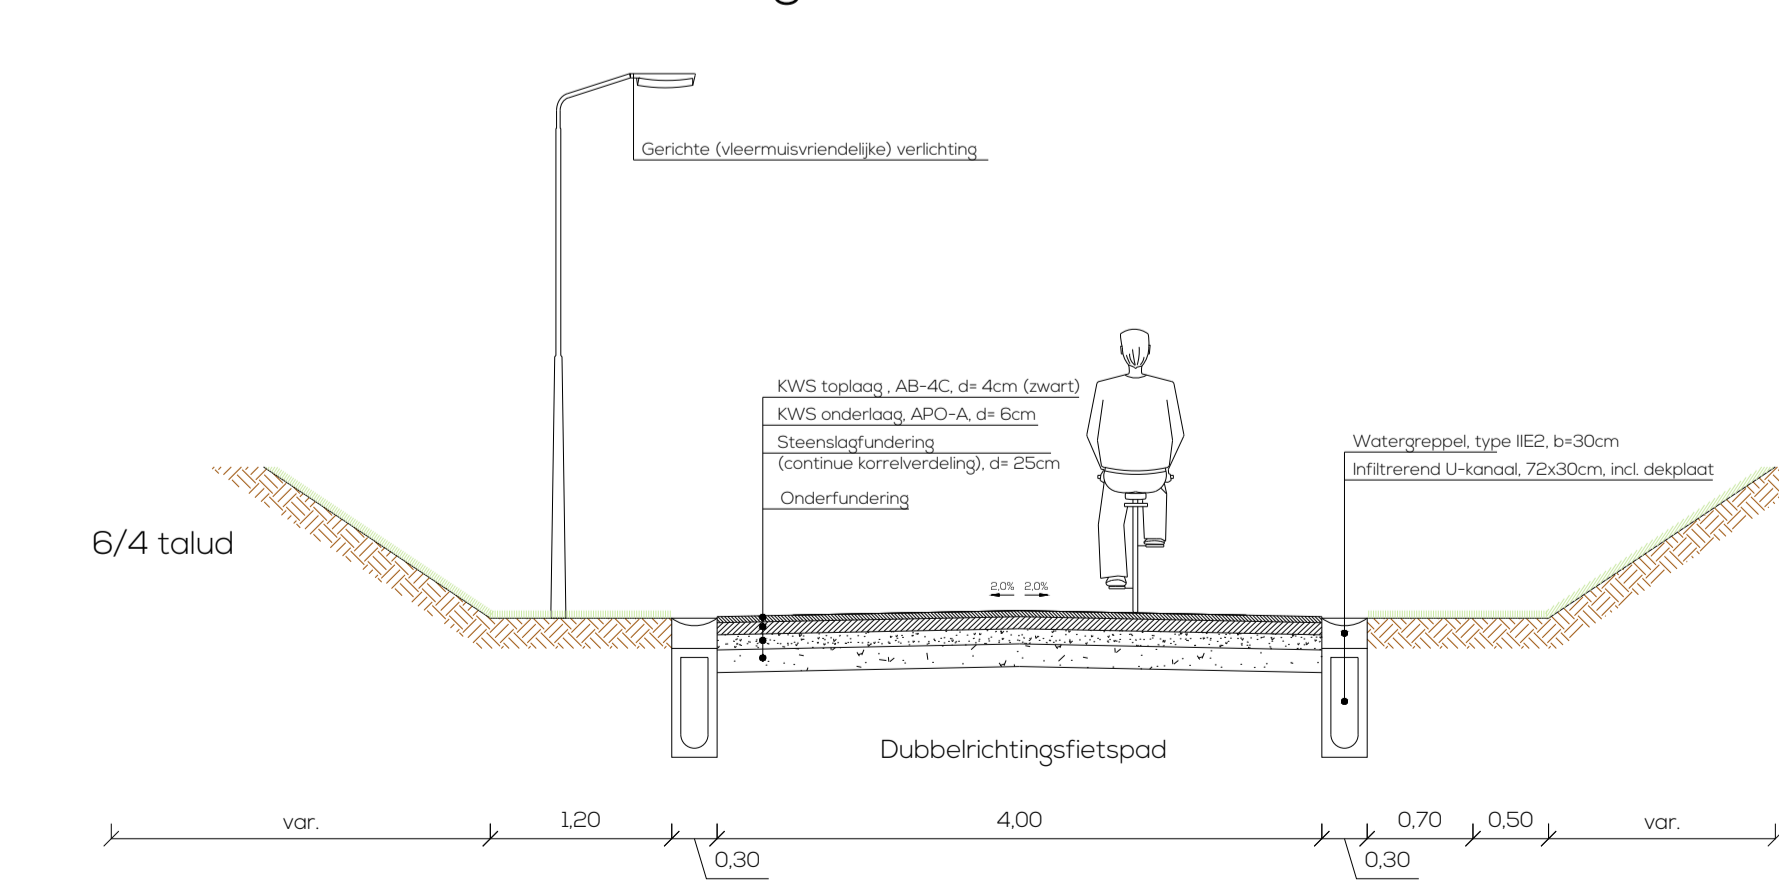

Dimensionering wanden nader te bepalen o.b.v. stabiliteitsstudie

Fietssnelweg F25
Leuven-Aarschot

Provincie Vlaams-Brabant
Provincieplein 1, 3010 Leuven
Goedgekeurd d.d. ...

Partners
evolta
Bert Milants
Teamleider

Maatschappelijke zetel
Avenue du Port 88c / 103a
1000 Bruxelles
+32 2 27 27 97
info@evolta.be
www.evolta.be

Typedwarsprofielen 1-13

Segment 4 - Wezemaal

DATUM	HISTORIEK	TEK	VER
0-1	13/01/2023	Aanpassingen tunnel Bosstraat, Leuven	WM AS
K	10/03/2023	Opmaak typedwars- en lengtetypeprofielen	WM AS
L	27/03/2023	Aanpassingen grondplan	WM AS
M	3/05/2023	Aanpassingen grondplan, type- en dwarsprofielen - segment Wezemaal	WM AS
N			
O			
P			

FASE OF1
SCHAAL 1/50
PLANNR. 3.01
WERKNR. 24/63.002_A_01_WR
REV. M